

Legende


- Massnahmegebiete
- 1. Aaregäu
 - 2. Mitteltgäu
 - 3. Berggäu
 - 4. Olten West
 - 5. Gäu Bergzone I
 - 6. Kienberg Süd
 - 7. Kienberg Nord
 - 8. Gösgen Nord
 - 9. Gösgen Bergzone I
 - 10. Gösgen Süd
 - 11. Bergzone II
 - 12. Wisen (SO) / Hauenstein-Ifenthal

- Weitere Planinhalte
- Sommerungsgebiet
 - Vernetzungsperimeter
 - Defiziträume
 - Landwirtschaftliche Nutzfläche (LN)

- Ökologische Beurteilung der Fliessgewässer (gemäss gewisso)
- Naturnah (Klasse 1+2)
 - Naturfremd (Klasse 3+4)
 - Eingedolt (Klasse 5)

- Schutzgebiete und -objekte (rechtsverbindlicher Status)
- Trockenwiesen und -weiden (TWW) von nationaler Bedeutung
 - Kantonales Naturreservat
 - Grundwasserschutzzone S1
 - Grundwasserschutzzone S2
 - Grundwasserschutzzone S3

- Grundlagen amtliche Vermessung und Zonenplan
- Gemeindegrenze
 - Strasse, Weg
 - Gebäude
 - Gewässer
 - Wald / Übrige bestockte Fläche
 - Vegetationsfreie Fläche (Fels, Deponie, Steinbruch)
 - Bauzone

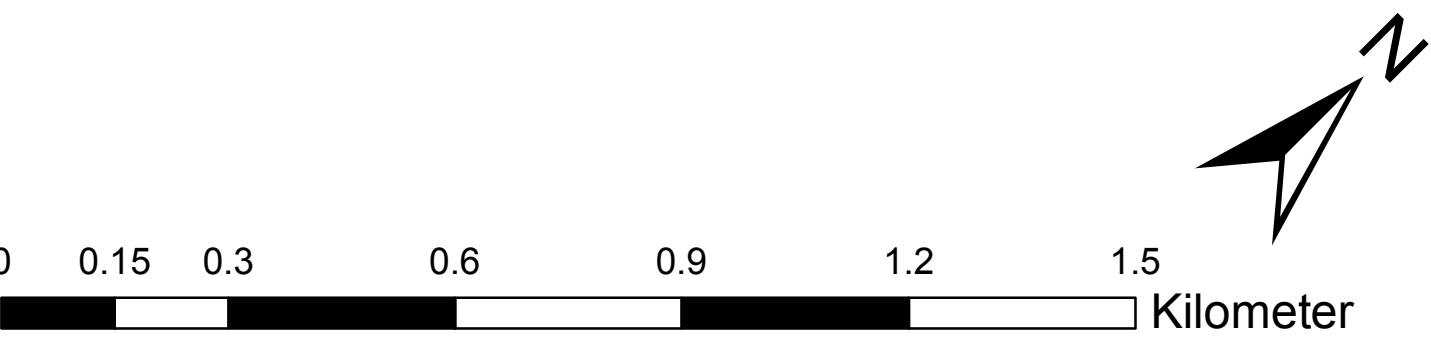

Kanton Solothurn

Gemeinden
Erlinsbach (SO)
Kienberg
Löstorf
Rohr (SO)
Stüsslingen
Wisen (SO)

Vernetzungsprojekt OGG

2. Projektperiode

Sollplan

Teilgebiet Nordost

Genehmigungsexemplar

Situation 1 : 10'000

Index	Datum	Änderungen	gec.	gepr.	gen.	Datierung	geprüft	genehmigt
						26.09.2018		
						gezeichnet: obo	Rev. Nr.	
						Format: 137 x 89		21737.2 / 8
						user: obo		
						gedruckt: 11.12.2018 14:56:27		

Alle Grundlagen vom: sind wöchentlich aktualisiert. LV95

www.bsb-partner.ch

Biberist
Oeningen
Grenchen
Liebfeld/Bern

Tel. 032 671 22 22
Tel. 062 388 38 38
Tel. 032 654 59 30
Tel. 031 978 00 78

Fax 032 671 22 00
Fax 062 388 38 00
Fax 032 654 59 31
Fax 031 978 00 79

BSB + Partner
Ingenieure und Planer

