

**Legende**



- Massnahmengebiete**
- 1. Aaregäu
  - 2. Mittelgäu
  - 3. Berggäu
  - 4. Olten West
  - 5. Gäu Bergzone I
  - 6. Kienberg Süd
  - 7. Kienberg Nord
  - 8. Gösgen Nord
  - 9. Gösgen Bergzone I
  - 10. Gösgen Süd
  - 11. Bergzone II
  - 12. Wisen (SO) / Hauenstein-Iffenthal

- Weitere Planinhalte**
- Sommerungsgebiet
  - Vernetzungsperimeter
  - Defiziträume
  - Landwirtschaftliche Nutzfläche (LN)

- Ökologische Beurteilung der Fließgewässer (gemäss gewisso)**
- Naturnah (Klasse 1+2)
  - Naturfremd (Klasse 3+4)
  - Eingedolt (Klasse 5)

- Schutzgebiete und -objekte (rechtsverbindlicher Status)**
- Trockenwiesen und -weiden (TWW) von nationaler Bedeutung
  - Kantonales Naturreservat
  - Grundwasserschutzzone S1
  - Grundwasserschutzzone S2
  - Grundwasserschutzzone S3

- Grundlagen amtliche Vermessung und Zonenplan**
- Gemeindegrenze
  - Strasse, Weg
  - Gebäude
  - Gewässer
  - Wald / Übrige bestockte Fläche
  - Vegetationsfreie Fläche (Fels, Deponie, Steinbruch)
  - Bauzone

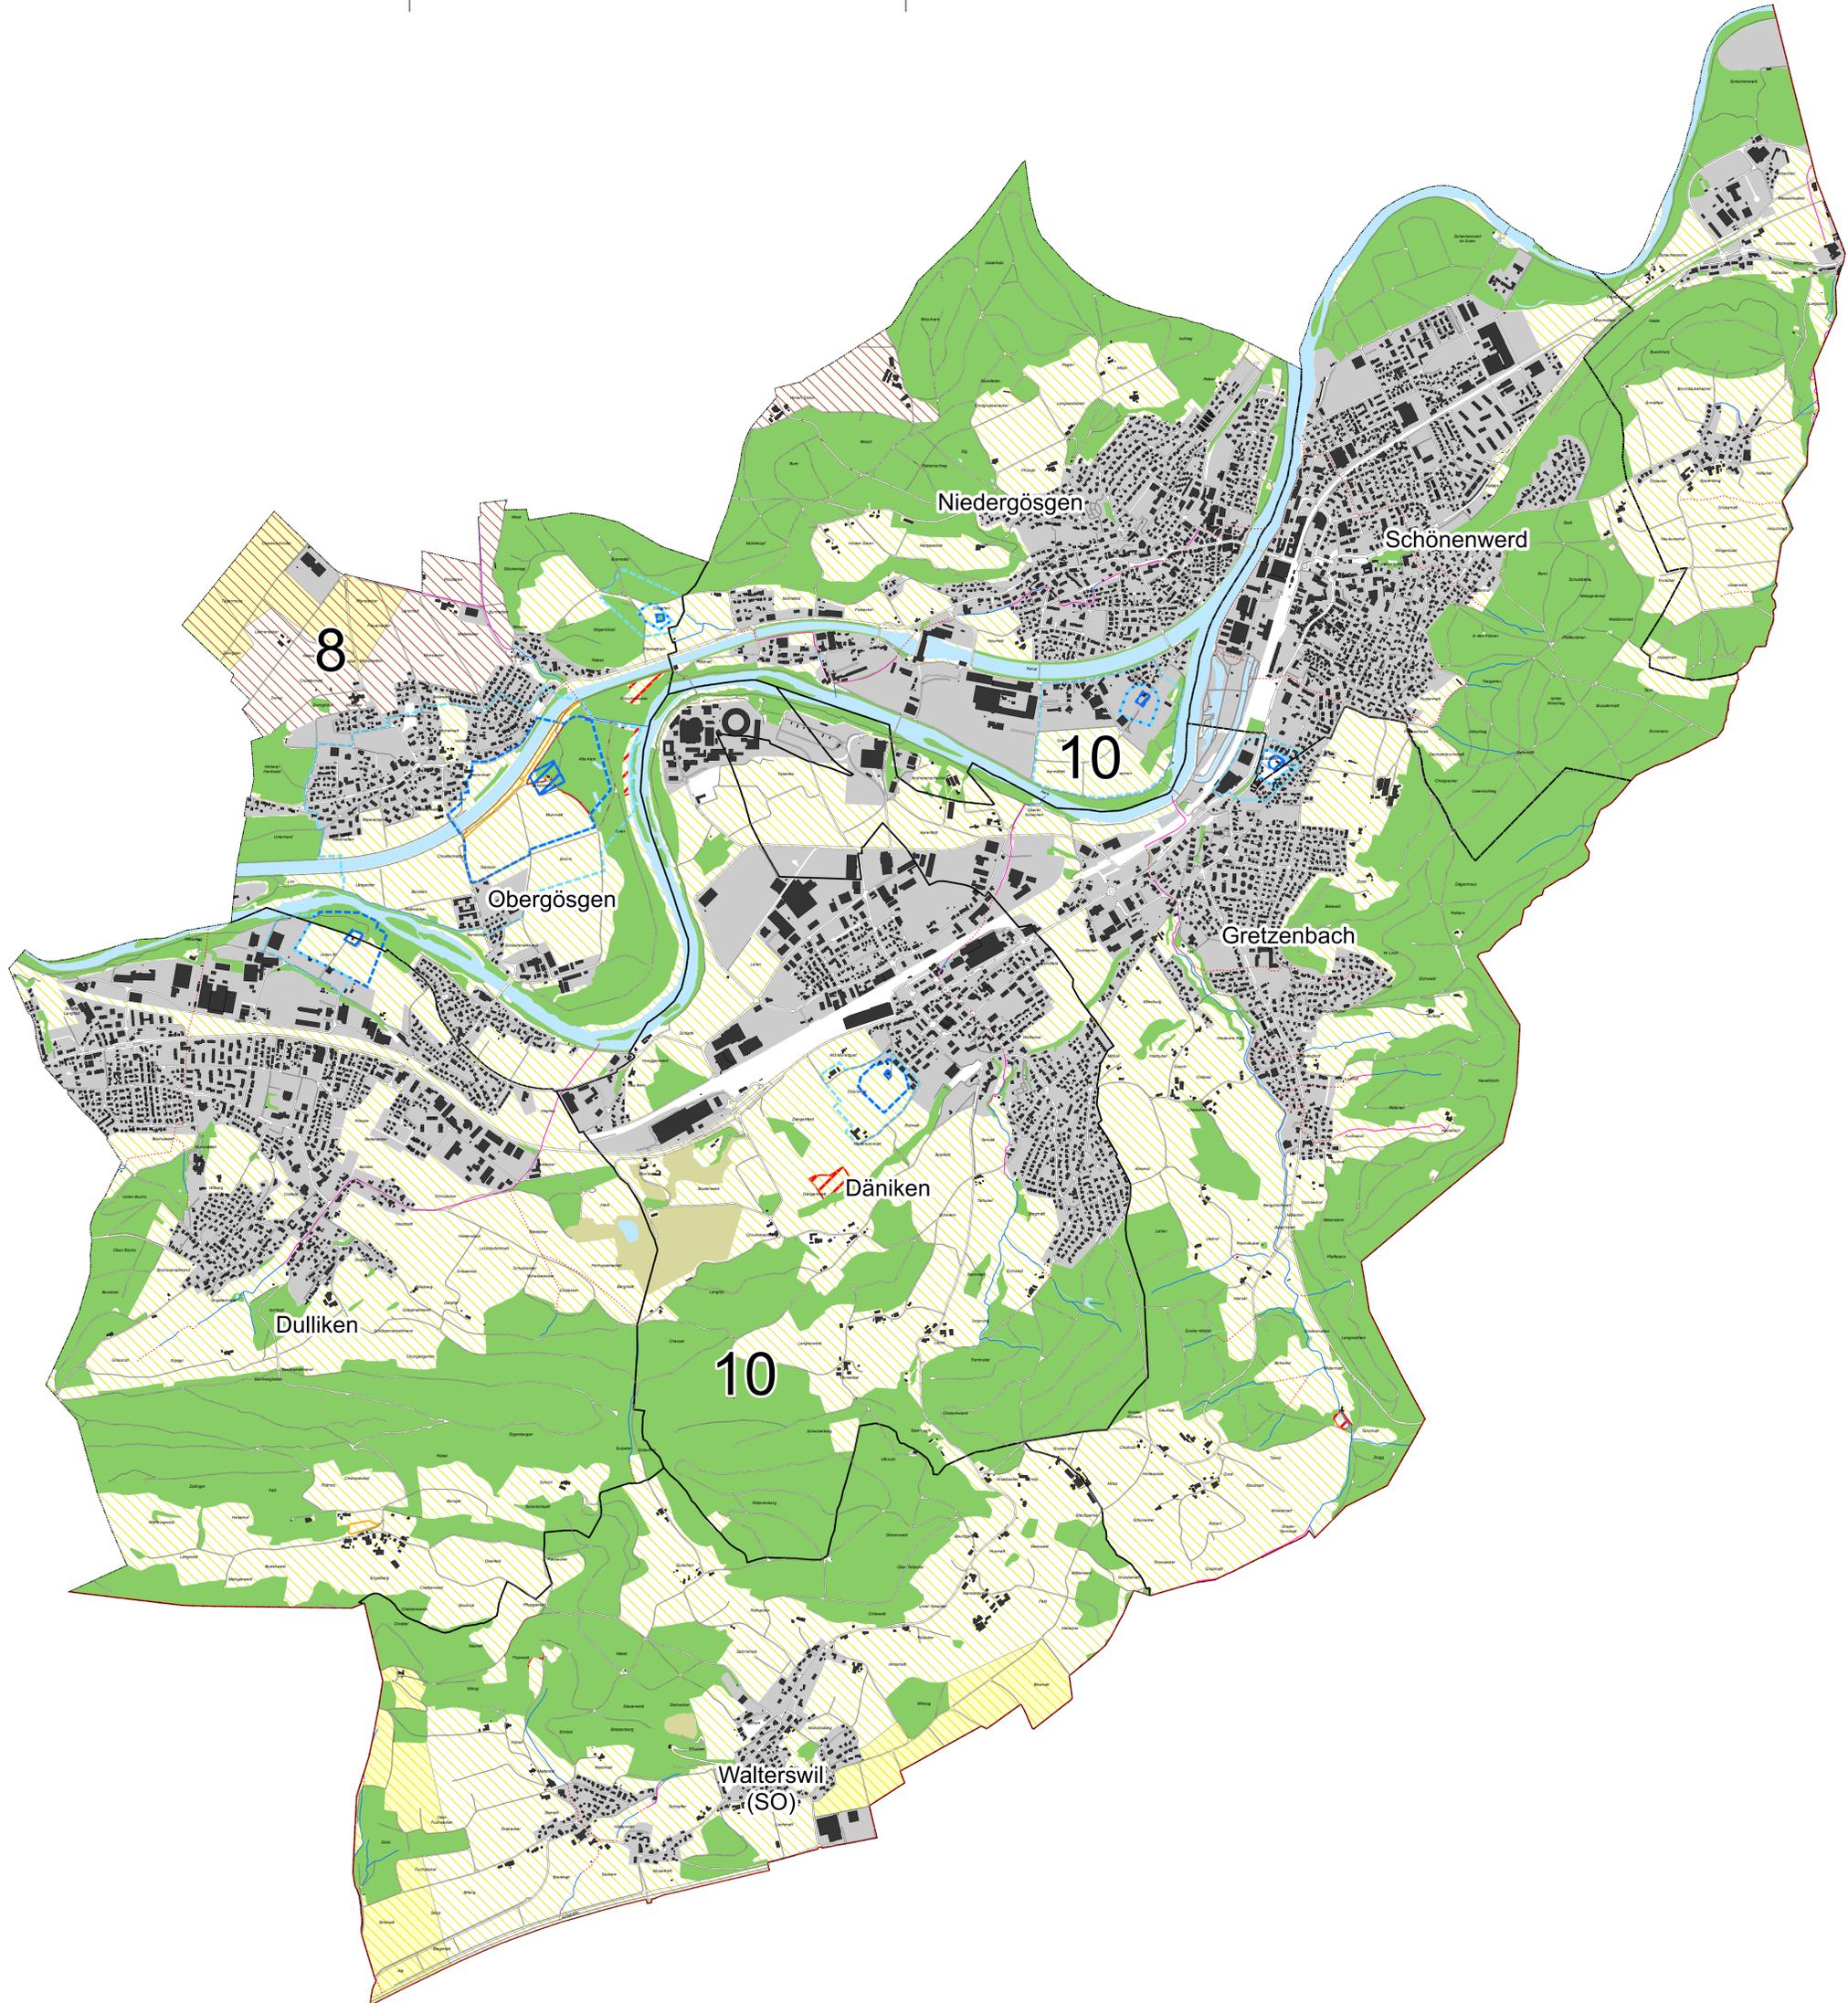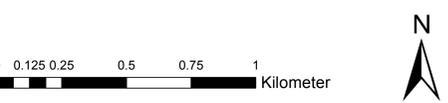

Kanton Solothurn

Gemeinden  
Däniken  
Dulliken  
Eppenberg-Wöschnau  
Gretzenbach  
Niedergösgen  
Obergösgen  
Schönenwerd  
Walterswil (SO)

**Vernetzungsprojekt OGG  
2. Projektperiode  
Sollplan  
Teilgebiet Südost**

Genehmigungsexemplar

Situation 1 : 10'000

Index	Datum	Änderungen	gpr.	gpr.	gpr.	Dessingen	geprüft:	genehmigt:
						26.09.2018		
							gezeichnet: chb	Plan Nr.:
							Größe: 105 x 89	21737.2 / 7
							user: chb	
							gedruckt: 11.12.2018 14:57:40	