


- Legende**
- Biodiversitätsförderflächen (BFF)**
- BFF Qualitätsstufe I
- Extensiv genutzte Wiese
 - Extensiv genutzte Weide
 - Uferwiese entlang Fließgewässer (o. Weide)
 - Wenig intensiv genutzte Wiese
 - Buntbrache
 - Hecke, Feld- / Ufergehölz mit Krautsaum
 - Hochstamm-Feldobstgarten
 - Standortgerechter Einzelbaum
 - Hochstamm-Feldobstbaum*
- * beinhaltet Hochstamm-Obstbaum, Nussbaum und Kastanienbaum
- BFF Qualitätsstufe II
- BFF mit Qualitätsstufe II
- Kantonales Mehrjahresprogramm Natur und Landschaft**
- Vereinbarungsfäche / Mehrjahresprogramm
 - Bei Waldrand (Fördermassnahme Nr. 7 gemäss Anhang 1 der kantonalen Richtlinie anwendbar)
- Weitere Planinhalte**
- Vernetzungsumfang
 - Sömmerungsgebiet
 - Landwirtschaftliche Nutzfläche (LN)
- Ökologische Beurteilung der Fließgewässer (gemäss gewisso)**
- Naturnah (Klasse 1 + 2) (Fördermassnahme Nr. 8 gemäss Anhang 1 der kantonalen Richtlinie anwendbar)
 - Naturfremd (Klasse 3 + 4) (Fördermassnahme Nr. 8 gemäss Anhang 1 der kantonalen Richtlinie anwendbar)
 - Eingedotet (Klasse 5)
- Schutzgebiete und -objekte (rechtsverbindlicher Status)**
- Trockenwiesen und -weiden (TWW)
 - Kantonales Naturreservat
 - Grundwasserschutzzone S1
 - Grundwasserschutzzone S2
 - Grundwasserschutzzone S3
- Grundlagen Natur und Landschaft**
- Bundesinventar der Landschaften und Naturdenkmäler von nationaler Bedeutung (BLN)
 - Vorranggebiet Natur und Landschaft
 - Wildtierkorridor überregional (Fördermassnahme Nr. 9 gemäss Anhang 1 der kantonalen Richtlinie anwendbar)
 - Wildtierkorridor regional (Fördermassnahme Nr. 9 gemäss Anhang 1 der kantonalen Richtlinie anwendbar)

- Grundlagen amtliche Vermessung und Zonenplan
- Gemeindegrenze
 - Strasse, Weg
 - Gebäude
 - Gewässer
 - Wald / Übrige bestockte Fläche
 - Vegetationsfreie Fläche (Fels, Deponie, Steinbruch)
 - Bauzone

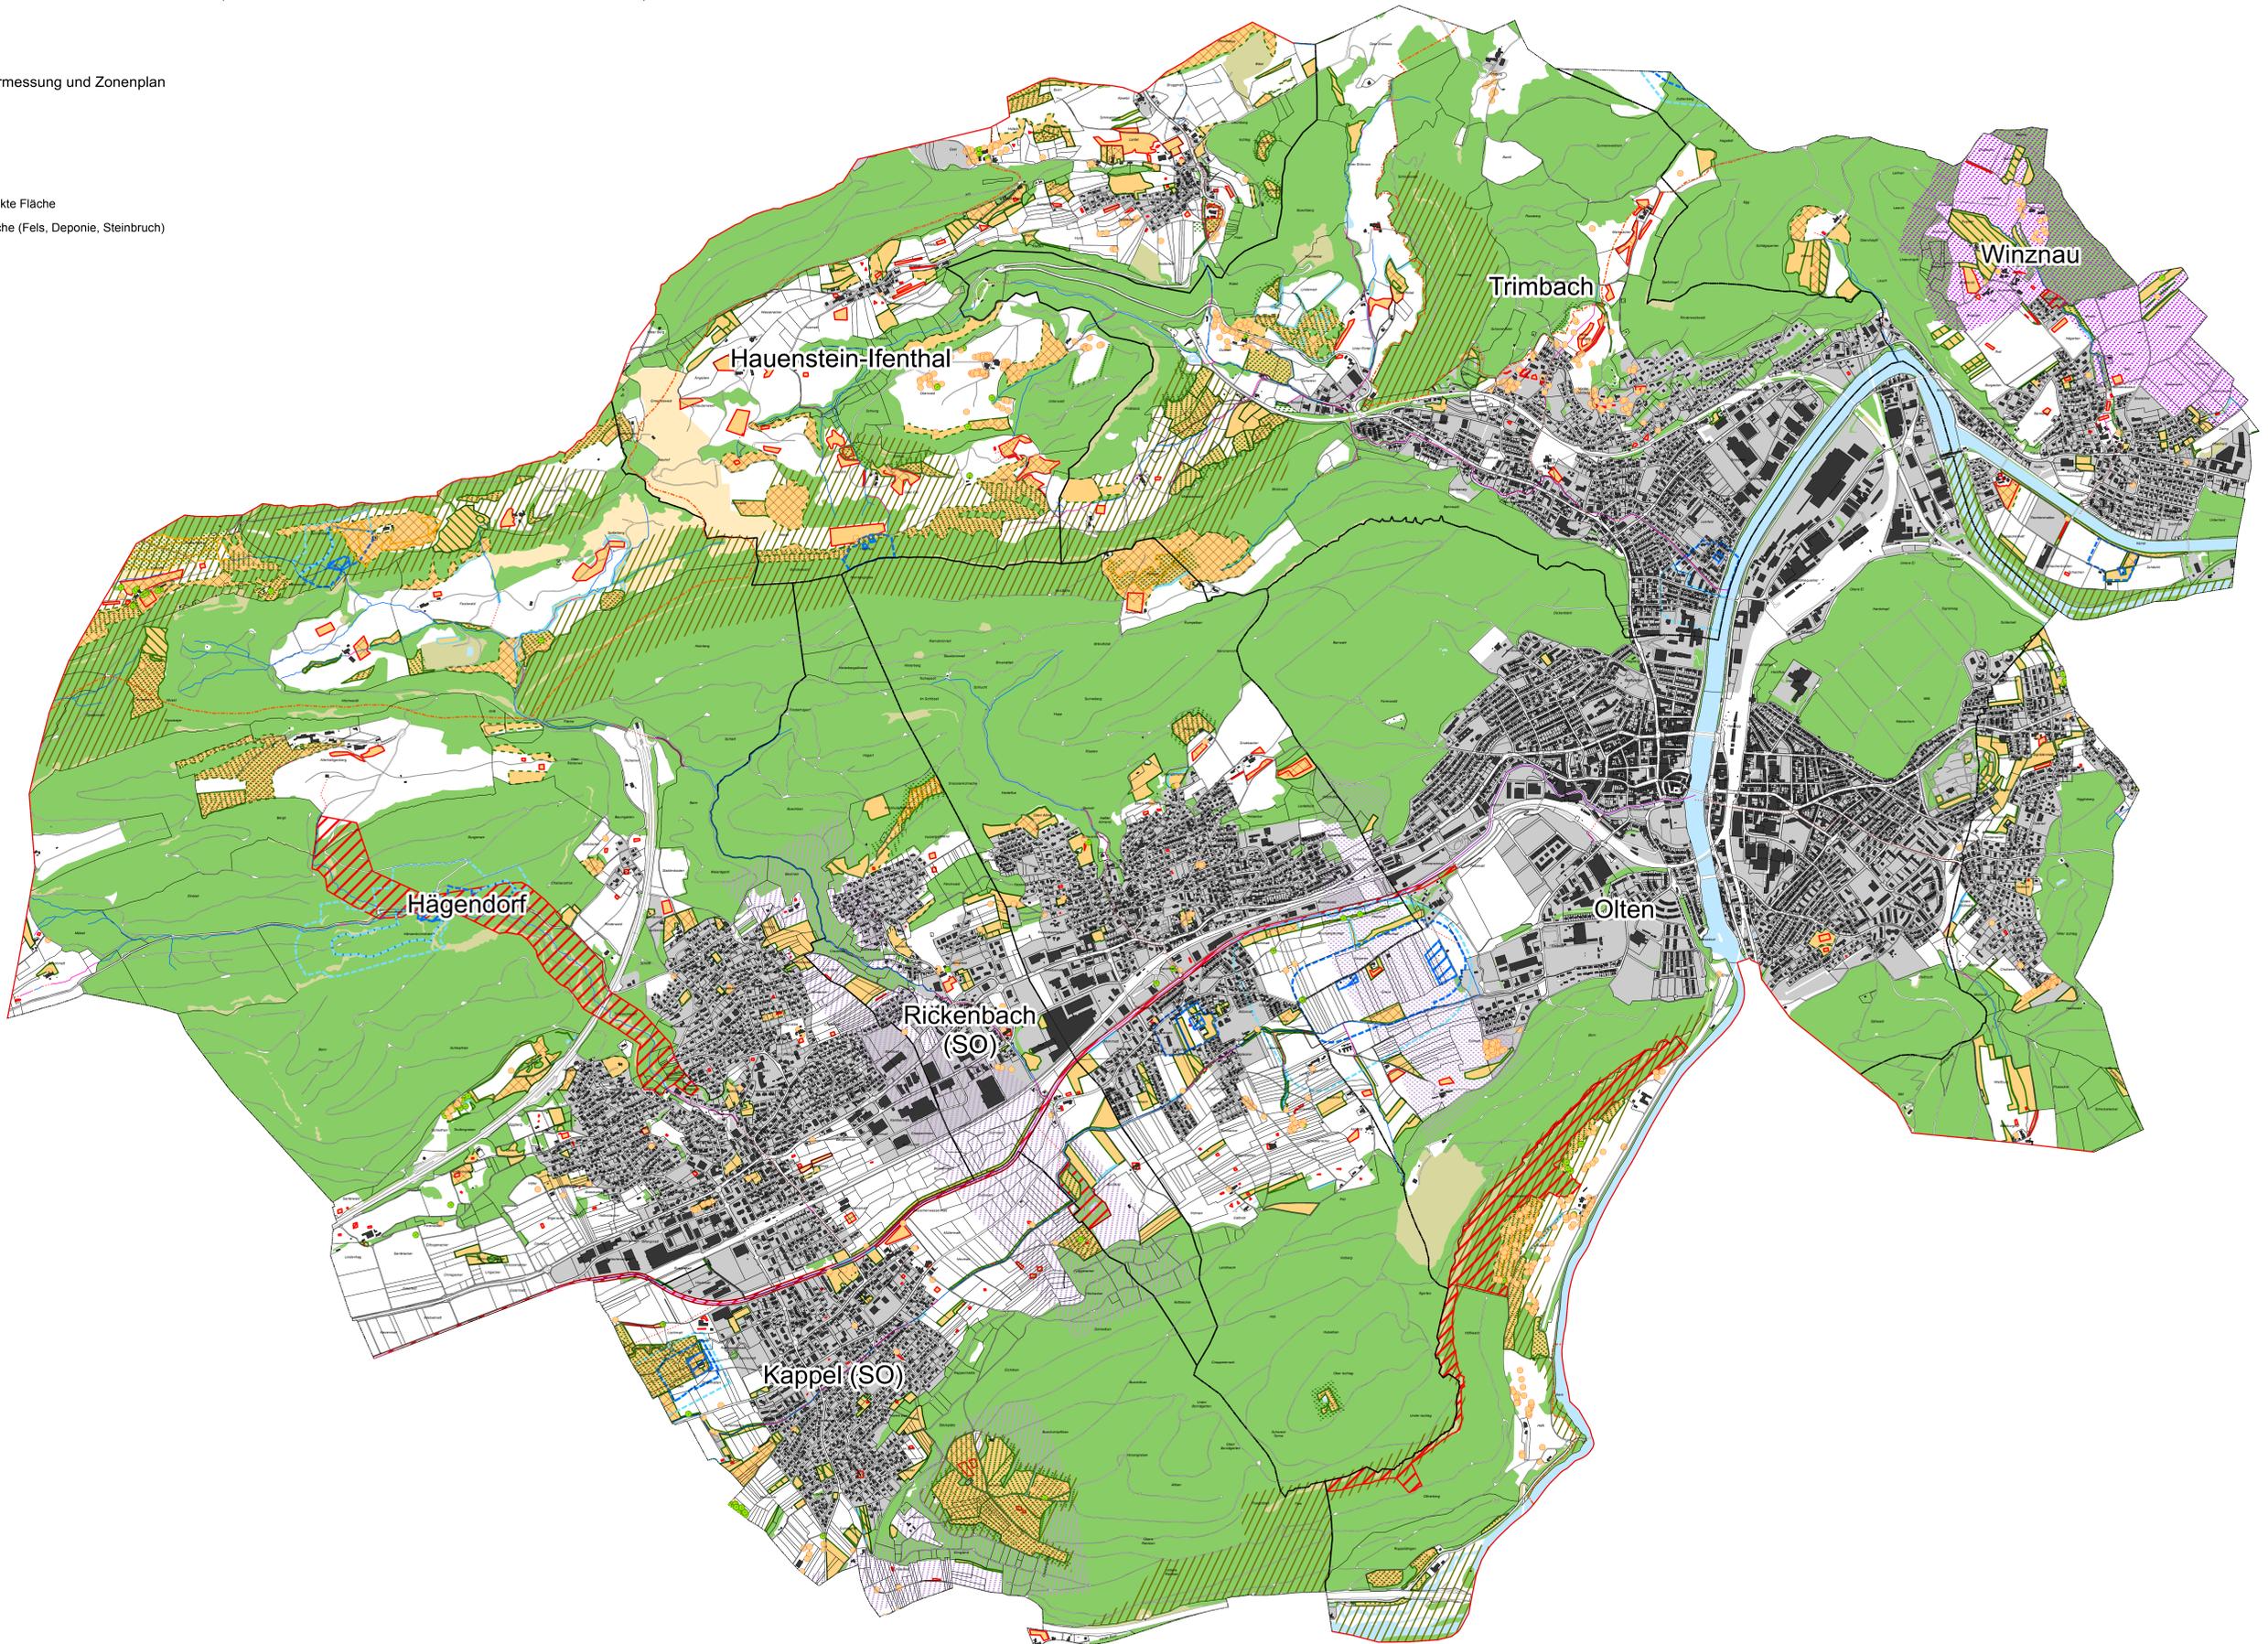

Kanton Solothurn

Gemeinden
Kappel (SO)
Hägendorf
Hauenstein-Iffenthal
Olten
Rickenbach (SO)
Stamkirch-Wilt
Trimbach
Wangen bei Olten
Winznau



Vernetzungsprojekt OGG
2. Projektperiode
Ist-Plan
Teilgebiet Mitte

Genehmigungsexemplar

Situation 1 : 10'000

Index	Datum	Änderungen	grr	gpr	grr	geprüft:	geprüft:	geprüft:
						26.09.2018	26.09.2018	
						gezeichnet: chb	Plan Nr.	
						gezeichnet: chb	21737.2 / 2	
						gezeichnet: chb		
						gezeichnet: chb		

AVV Grundlage vom: wird wöchentlich aktualisiert

www.bsb-partner.ch

Riberist Tel. 032 671 22 22 Fax 032 671 22 00
Oensingen Tel. 062 388 38 38 Fax 062 388 38 00
Grenchen Tel. 032 654 59 59 Fax 032 654 59 30
Lutetrieden Tel. 031 978 00 78 Fax 031 978 00 79

BSB+Partner
Ingenieure und Planer

