

Legende

Biodiversitätsförderflächen (BFF)

BFF Qualitätsstufe I

- Extensiv genutzte Wiese
- Extensiv genutzte Weide
- Uferwiese entlang Fließgewässer (o. Weide)
- Wenig intensiv genutzte Wiese
- Buntbrache
- Rotationsbrache
- Saum auf Ackerfläche
- Hecke, Feld- / Ufergehölz mit Krautsaum
- Hochstamm-Feldobstgarten
- Standortgerechter Einzelbaum
- Hochstamm-Feldobstbaum*

* beinhaltet Hochstamm-Obstbaum, Nussbaum und Kastanienbaum

BFF Qualitätsstufe II

- BFF mit Qualitätsstufe II

Kantonales Mehrjahresprogramm

Natur und Landschaft

- Vereinbarungsfäche / Mehrjahresprogramm
- Bei Waldrand (Fördermassnahme Nr. 7 gemäss Anhang 1 der kantonalen Richtlinie anwendbar)

Weitere Planinhalte

- Vernetzungspereimeter
- Landwirtschaftliche Nutzfläche (LN)

Ökologische Beurteilung der Fließgewässer

(gemäss gewisso)

- Naturnah (Klasse 1 + 2) (Fördermassnahme Nr. 8 gemäss Anhang 1 der kantonalen Richtlinie anwendbar)
- Naturfremd (Klasse 3 + 4) (Fördermassnahme Nr. 8 gemäss Anhang 1 der kantonalen Richtlinie anwendbar)
- Eingedolt (Klasse 5)

Schutzgebiete und -objekte

(rechtsverbindlicher Status)

- Kantonales Naturreservat
- Grundwasserschutzzone S1
- Grundwasserschutzzone S2
- Grundwasserschutzzone S3


Grundlagen Natur und Landschaft

- Vorranggebiet Natur und Landschaft
- Amphibienlaichgebiet von nationaler Bedeutung
- Wildtierkorridor überregional (Fördermassnahme Nr. 9 gemäss Anhang 1 der kantonalen Richtlinie anwendbar)
- Wildtierkorridor regional (Fördermassnahme Nr. 9 gemäss Anhang 1 der kantonalen Richtlinie anwendbar)



Grundlagen amtliche Vermessung und Zonenplan

- Gemeindegrenze
- Strasse, Weg
- Gebäude
- Gewässer
- Wald / Übrige bestockte Fläche
- Vegetationsfreie Fläche (Fels, Deponie, Steinbruch)
- Bauzone

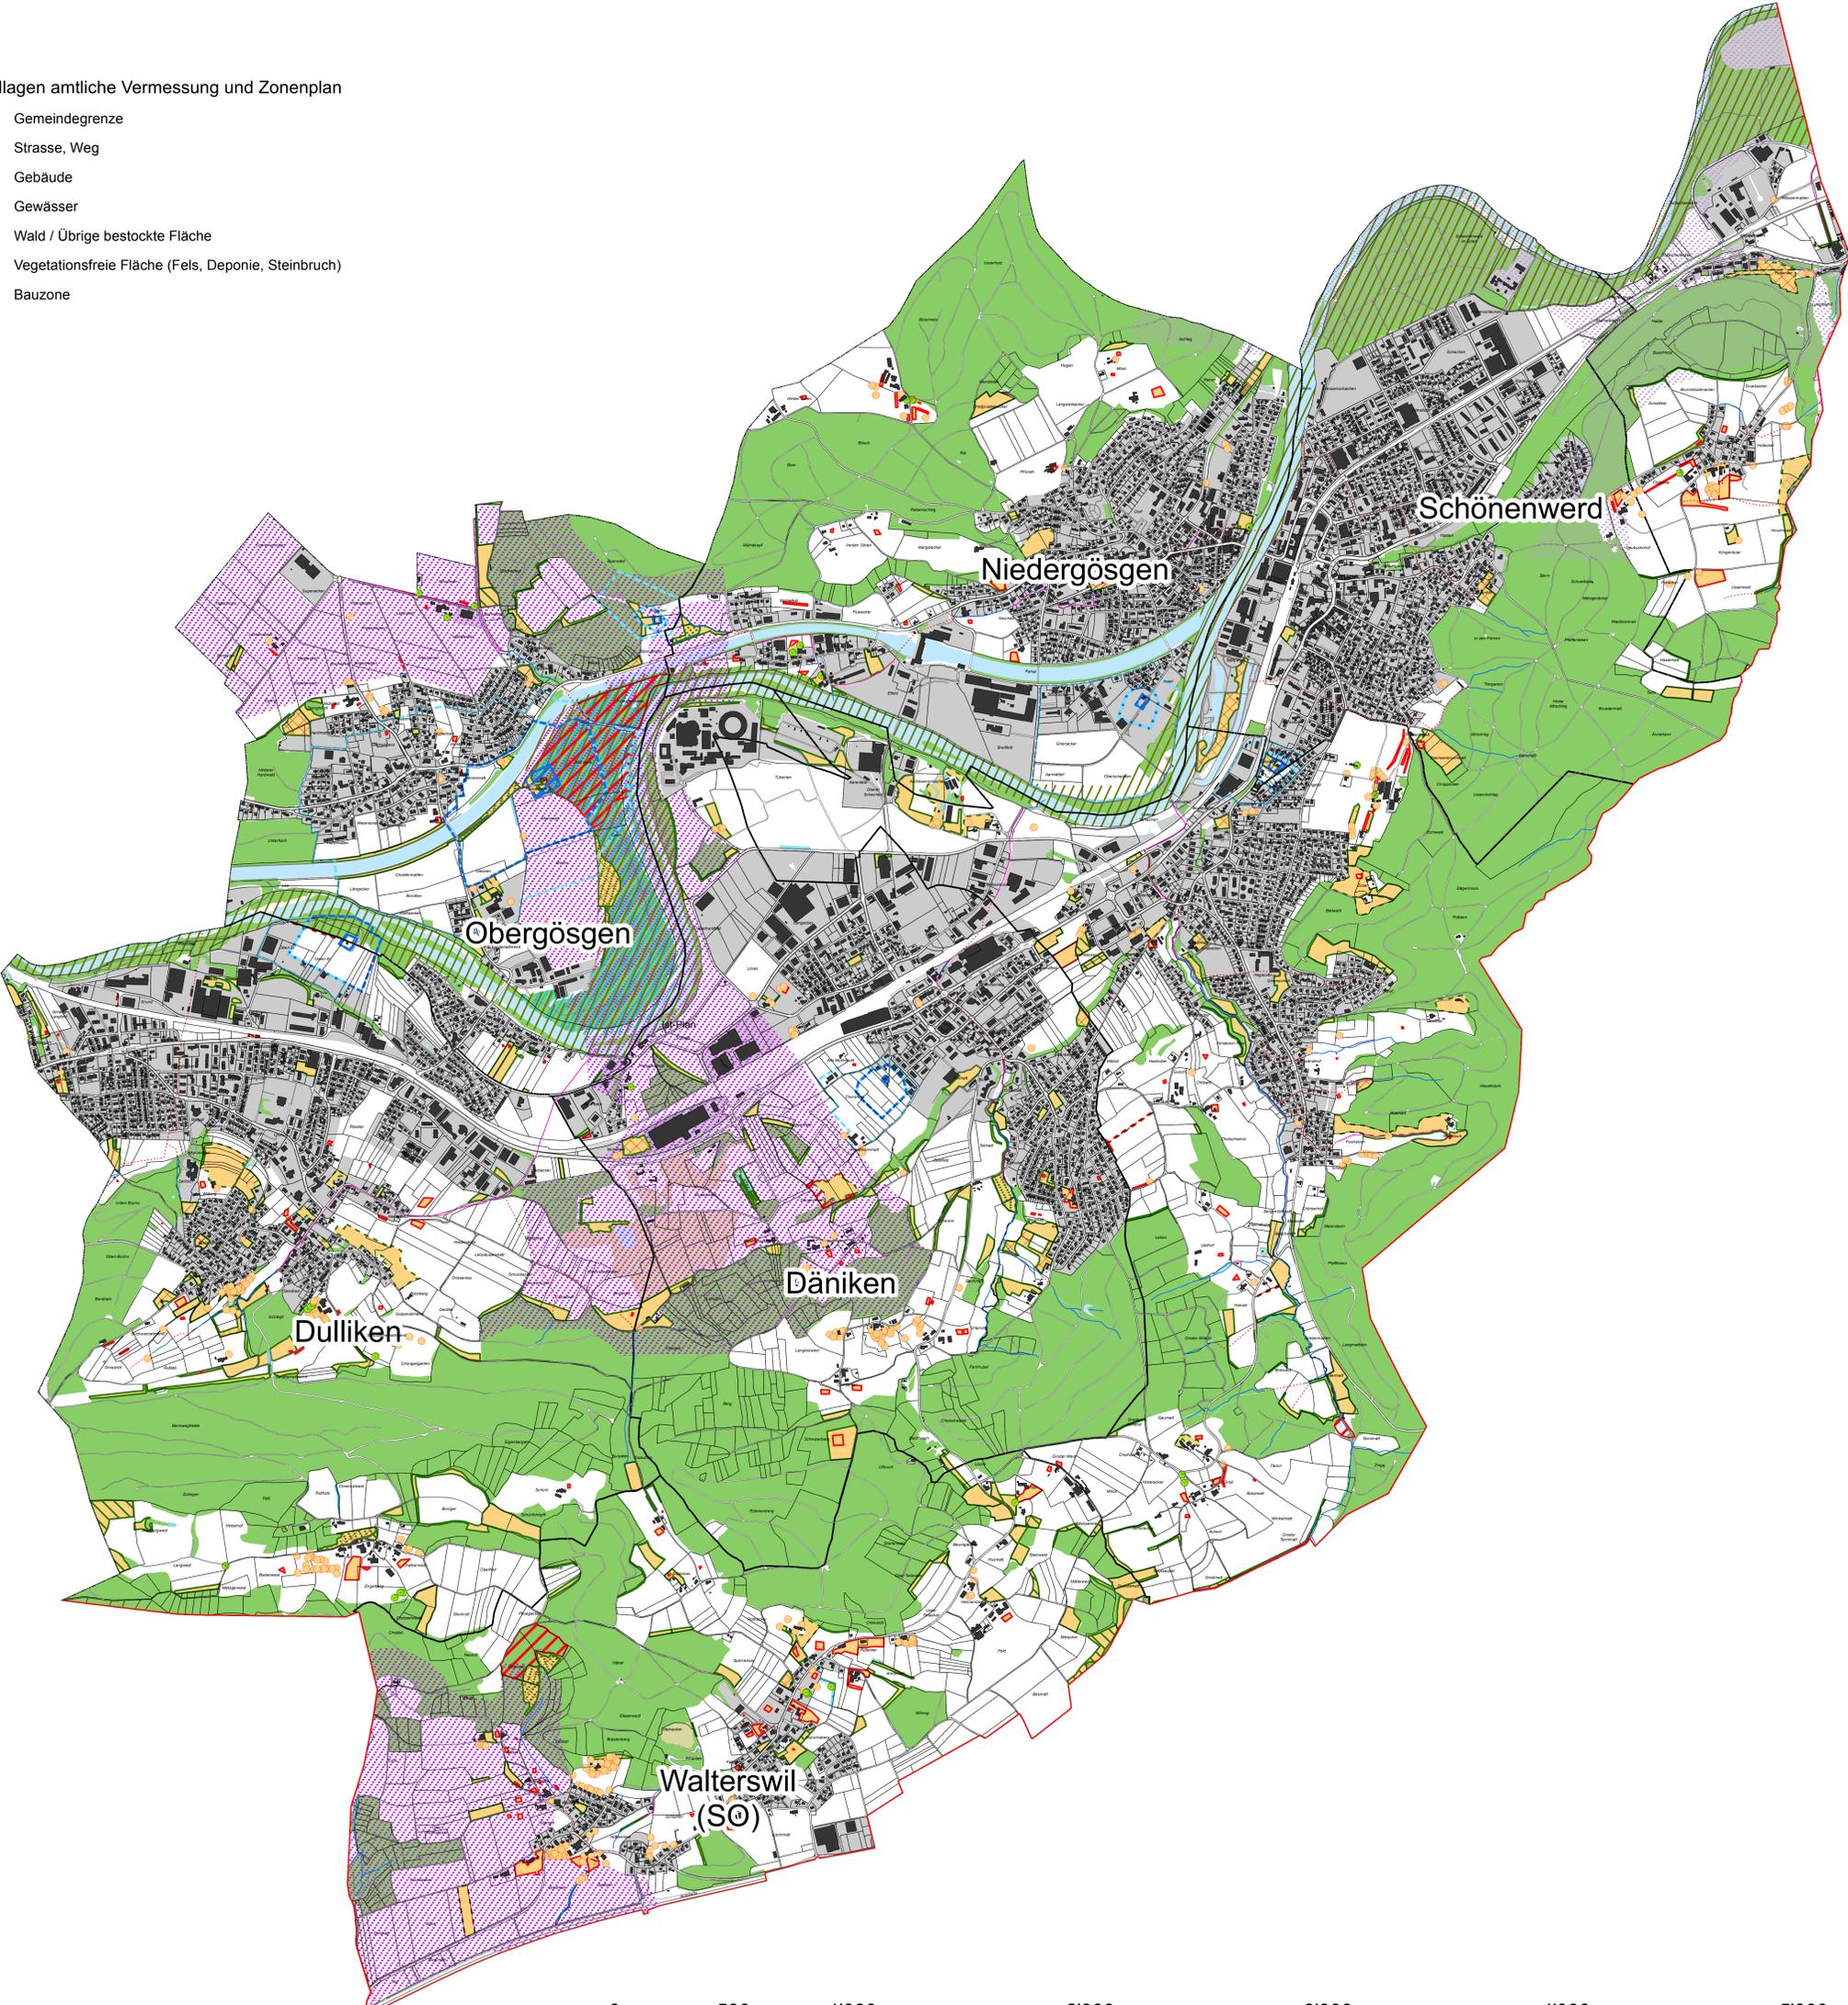

Kanton Solothurn

- Gemeinden
- Däniken
- Dulliken
- Eppenber-Wöschnau
- Gretzenbach
- Niedergösgen
- Obergösgen
- Schönenwerd
- Walterswil (SO)



Vernetzungsprojekt OGG
2. Projektperiode
Ist-Plan
Teilgebiet Südost

Genehmigungsexemplar

Situation 1 : 10'000

Index	Datum	Änderungen	gpr.	gpr.	gpr.	geprüft:	genehmigt:
						26.09.2016	
						gezeichnet: chb	Plan Nr. 21737.2 / 3
						Größe: 105 x 89	
						user: chb	
						gedruckt: 11.12.2018 14:55:26	

